

Zeichenerklärung	Baum Laub/Nadel	Büsche	Mauer	Stützmauer	Böschung vorh.	Zugang/Zufahrt	Kilometerstein	Ortsdurchfahrtsgrenze	Lampe	Stahlgittermast	Stahlrohrmast	Betonmast	Holzmast	RW/SW/MW Schacht	Straßeneinlauf vorh./gepl.	Einlauf rund/eckig	Schieber Wasser/Gas	Unter.-/Oberflurhydrant	Ampel vorh./gepl.	Verkehrs-/Hinweisschild	Naturdenkmal Baum	Kabel-u. Verteilerkasten	Bushaltestelle	Parkplatz	Durchlass DN 500	oberir.-Hochsp.-Leitung	Brunnen	Fließpfeil	Treppe	PP bzw. AP Nr. 10	Hoehenfestp. lfd. Nr.	Schulzplanke
— — 


für den Straßenbau zu erwerbende Fläche (1. Teilfläche eines Flurstückes)

zum Straßenbau vorübergehend benötigte Fläche (3. Teilfläche eines Flurstückes)

1.04.1 90 m<sup>2</sup> Nr. des Grunderwerbsverzeichnisses  
 1. Nr. des Grunderwerbsplanes  
 05. lfd. Nr. des betroffenen Flurstückes  
 1. Teilfläche eines Grundstückes

5.			
4.			
3.			
2.			
1.			
Nr.	Art der Änderung	Datum	Aufgestellt

Bearbeitung: Ingenieurbüro Keuntje GmbH Winzenburger Str. 19, 31084 Freden/Leine Tel.: 05184/9405-0 Fax: 032 223 463 368 e-mail: ing-keuntje@t-online.de	Datum		Zeichen
	bearbeitet:	02.2017	Ro.
	gezeichnet:	02.2017	Wo.
	geprüft:	22.06.2017	gez. Keuntje

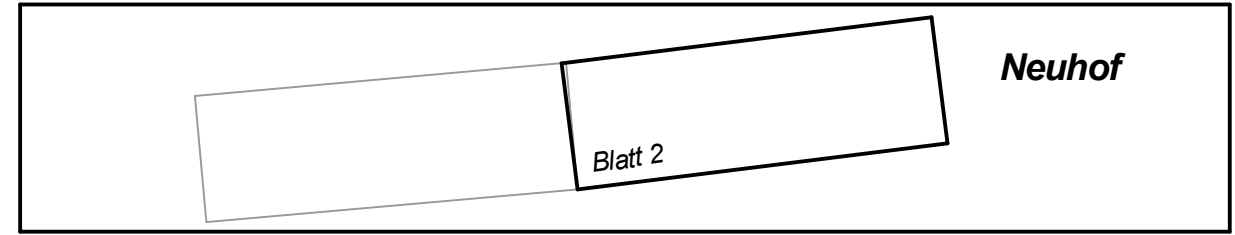

	Unterlage	10.1
	Blatt Nr.	2
	Reg. Nr.	
Datum		Zeichen

**Neubau eines Radweges  
 an der K 329  
 zwischen der K 317 und Neuhoof  
 - PLANFESTSTELLUNG -**

nachgeprüft

**Grunderwerbsplan**

Maßstab 1: 500

**Aufgestellt:**  
 Hildesheim, den 07.12.2017  
 Landkreis Hildesheim, Der Landrat  
 Straßenverkehrsamt

i.A. gez. Schommer

Grundplan Grundriß	Blatt: 1	Juni 2014
terrestr./photogr.-Aufnahme von: Mai 2014		gez. Kaupa & Partner
verm.-techn./bautechn. Feldvergleich vom: Mai 2014		Unterschrift / Datum

Grundplan Kataster	Blatt: 1	Sept. 2015
Maßnahme: K 329		gez. Kaupa & Partner
ALKIS-Datensatz	Stand vom: 05/2014	Unterschrift / Datum