

KV Gesamte Trasse **B**
 Verlust natürlicher Bodenfunktionen durch Radweg und Zufahrten: rd. 2.010 m²

K1 Bau-km 1+140, 1+220 tlw., 1+290 tlw., 1+390 **TP/W**
 Beeinträchtigung der Schutzgüter Wasser und Pflanzen/Tiere durch Grabenverrohrungs-verbau: - 4 Teilbereiche mit insg. rd. 32 m Länge

Samtgemeinde Lamspringe
 Gemarkung NeuhoF
 Flur 2


Gemarkung Lamspringe
 Flur 3

| Zeichenerklärung | |
|------------------|---|
| | Gemeindegrenze |
| | Gemarkungsgrenze |
| | Flurgrenze |
| | Flurstücksgrenze |
| | Baum Laub/Nadel geplanter Baum |
| | Büsche |
| | Hecke/Zaun |
| | Mauer |
| | Stützmauer |
| | Böschung vorh. |
| | Zugang/Zufahrt |
| | Kilometerstein |
| | Ortsdurchfahrtsgrenze |
| | Lampe |
| | Stahlgittermast |
| | Stahlrohrmast |
| | Betonmast |
| | Holzmast |
| | RW/SW/MW Schacht |
| | Straßeneinlauf vorh./gepl. |
| | Einlauf rund/eckig |
| | Schieber Wasser/Gas |
| | Unter.-/Oberflurhydrant |
| | Ampel vorh./gepl. |
| | Verkehrs-/Hinweisschild |
| | Naturdenkmal Baum |
| | Naturdenkmal |
| | Kabel-u. Verteilerkasten |
| | Bushaltestelle |
| | Parkplatz |
| | Durchlass DN 500 oberir.Hochsp.-Leitung |
| | Schutzplanke |
| | Treppe |
| | PP bzw. AP Nr. 10 |
| | Höhenfestp.lfd.Nr. |
| | 20kV oberir.Hochsp.-Leitung |
| | Brunnen |
| | Fließpfeil |
| | Li=Linde |
| | Bi=Birke |
| | Ah=Ahorn |
| | We=Weide |
| | Es=Eiche |
| | Bu=Buche |
| | Bi=Birne |
| | Ta=Tanne |
| | Ki=Kiefer |
| | Fi=Fichte |
| | Ka=Kastanie |
| | St=Schneebere |
| | Wj=Weißdorn |
| | Ro=Robinie |
| | Nu=Nußbaum |
| | Pf=Pflaume |
| | Mi=Mirabelle |
| | Ka=Kastanie |
| | St=Schneebere |
| | Wj=Weißdorn |
| | Ro=Robinie |

Legende siehe Blatt 2A

| | | | |
|---|------------|------------|------------------|
| Dipl.-Ing. M. Birkhoff + Partner Landschaftsarchitekt Warmbüchenstr. 18, 30159 Hannover Tel. 0511-3360010 Fax: 0511-3360034 E-Mail: hannover@birkhoff-partner.de | DATUM | NAME | |
| | bearbeitet | 24.01.2017 | Diedrich |
| | gezeichnet | 24.01.2017 | Diedrich |
| | geprüft: | 25.01.2017 | Poggensee-Roweck |
| für den Verfasser gez. Poggensee-Roweck Hannover, 25.01.2017 | | | |

| | | | |
|--|-------------|---------|--------|
| Bearbeitung: Ingenieurbüro Keuntje GmbH Winzenburger Str.19, 31084 Freden/Leine Tel.: 05184/9405-0 Fax: 05184/9405-45 e-mail: ing-keuntje@t-online.de | Datum | Zeichen | |
| | bearbeitet: | 04.2016 | Ro. |
| | gezeichnet: | 04.2016 | v. So. |
| | geprüft: | | |
| HOCH - und TIEFBAU Beratung - Planung Bauüberwachung | | | |

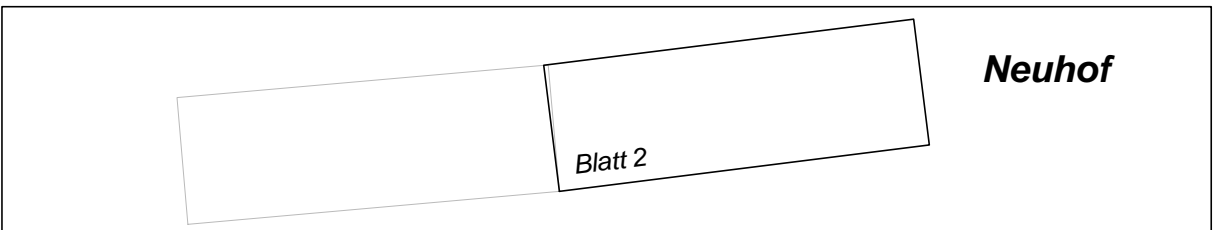

| | | |
|-------|-----------|--------|
| | Unterlage | 19.1.2 |
| | Blatt Nr. | 2 |
| | Reg. Nr. | |
| Datum | Zeichen | |

Landschaftspflegerischer Begleitplan
 Neubau eines Radweges an der K 329
 zwischen der K 317 und der OD NeuhoF
Planfeststellung
 Maßstab 1: 500

Aufgestellt:
 Hildesheim, den 07.12.2017
 Landkreis Hildesheim
 - Straßenverkehrsamt -
 i.A. gez. Schommer

| | | | |
|---|----------|----------------------|----------------|
| Grundplan Grundriß | Blatt: 1 | hergestellt: | Juni 2014 |
| terrestr./photogr. Aufnahme von: | Mai 2014 | gez. | Kaup & Partner |
| vern.-techn./bautechn. Feldvergleich von: | Mai 2014 | Unterschrift / Datum | |

| | | | |
|--------------------|--------------------|----------------------|----------------|
| Grundplan Kataster | Blatt: 1 | hergestellt: | Sept. 2015 |
| Maßnahme: | K 329 | gez. | Kaup & Partner |
| ALKIS-Datensatz | Stand vom: 05/2014 | Unterschrift / Datum | |