

1+200.00 1+650.00
1+450.00 1+850.00

Entwurfsbearbeitung: Ingenieurbüro Keuntje GmbH <small>Winzenburger Str. 19, 31084 Fredelsloh Tel.: 05184/9405-0 Fax: 032 223 463 368 e-mail: ing-keuntje@t-online.de</small>	HOCH- und TIEFBAU Beratung - Planung Bauüberwachung	bearbeitet: Sep. 2022 Ro.
		gezeichnet: Sep. 2022 Ha.
		geprüft: gez. Keuntje

Entwurfsaufstellung: Niedersächsische Landesbehörde für Straßenbau und Verkehr Geschäftsbereich Hannover <small>Dorfstraße 17 - 19, 30519 Hannover</small>	P-Nr. 656 329
	nachgeprüft: 12.04.2023 gez. Rukavina





Nr.	Art der Änderung	Datum	Zeichen

FESTSTELLUNGSENTWURF

Straßenbauverwaltung des Landes Niedersachsen	Querprofile	Unterlage / Blatt-Nr.: 14.4 / 1
		Maßstab 1:100
Straße: L 493 Abschn.-Nr.: 140/150 Station: 0259 bis 0024		PROJIS-Nr.:

**Neubau eines Radweges
im Zuge der L 493
zwischen Holle und Grasdorf**

Aufgestellt: Hannover, den 13.04.2023 Niedersächsische Landesbehörde für Straßenbau und Verkehr Geschäftsbereich Hannover im Auftrag: gez. i.V. Bade	
--	--

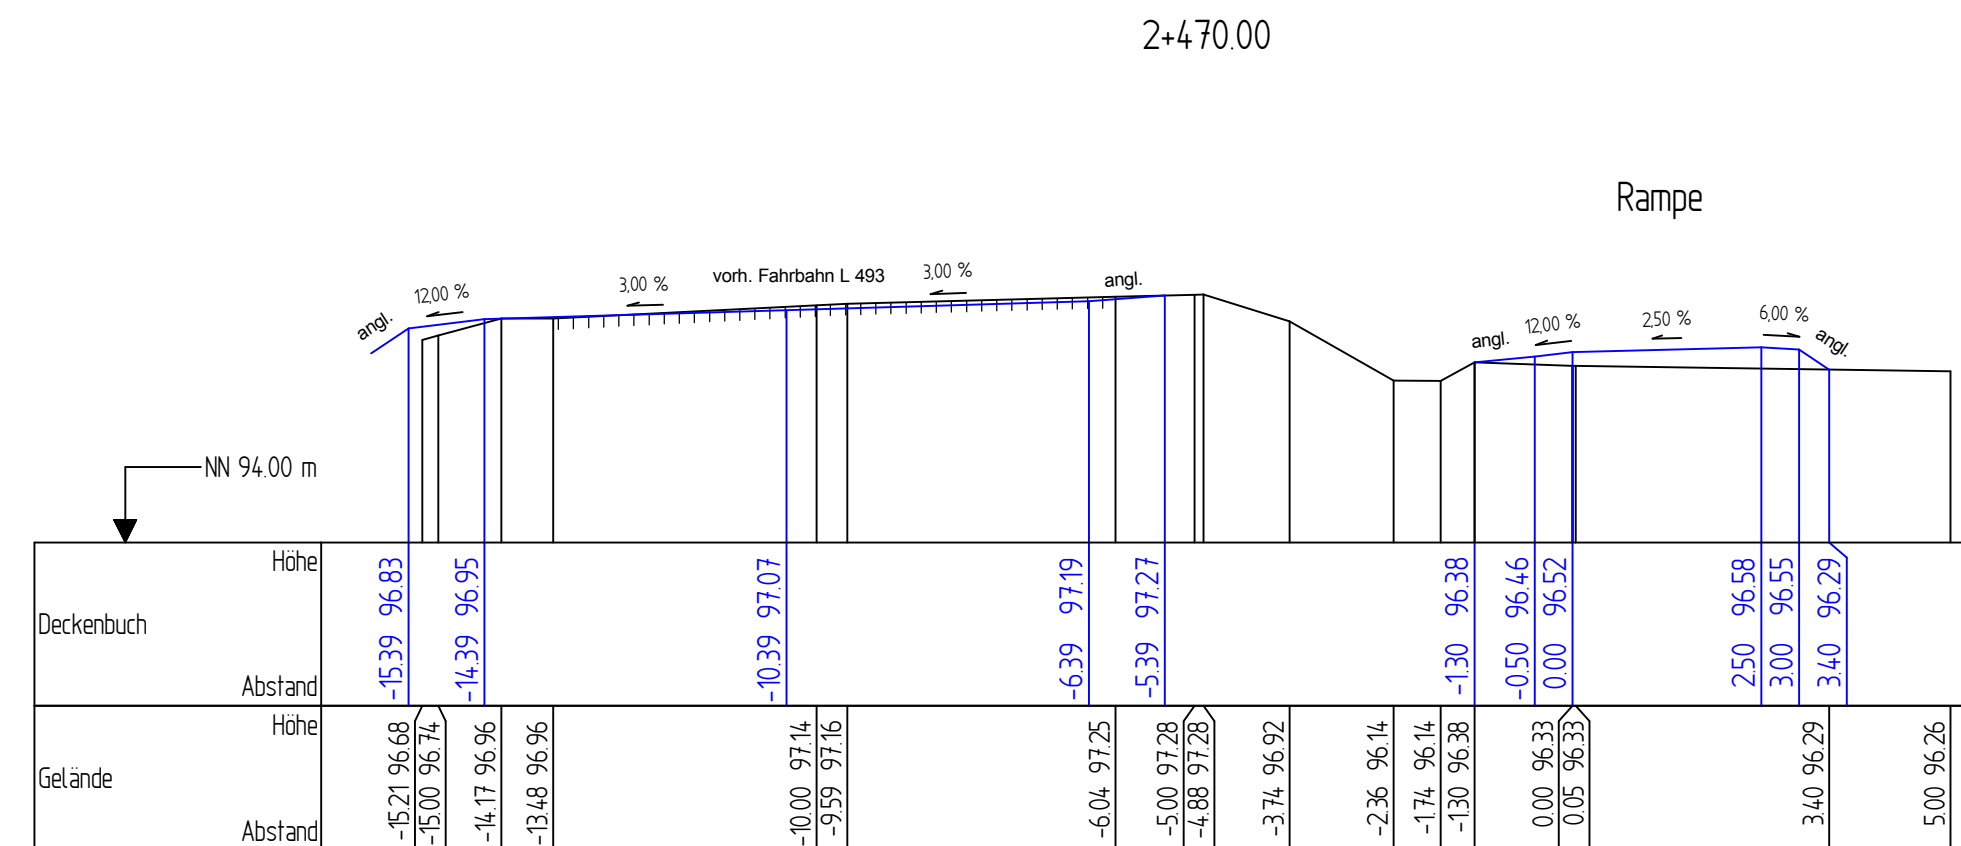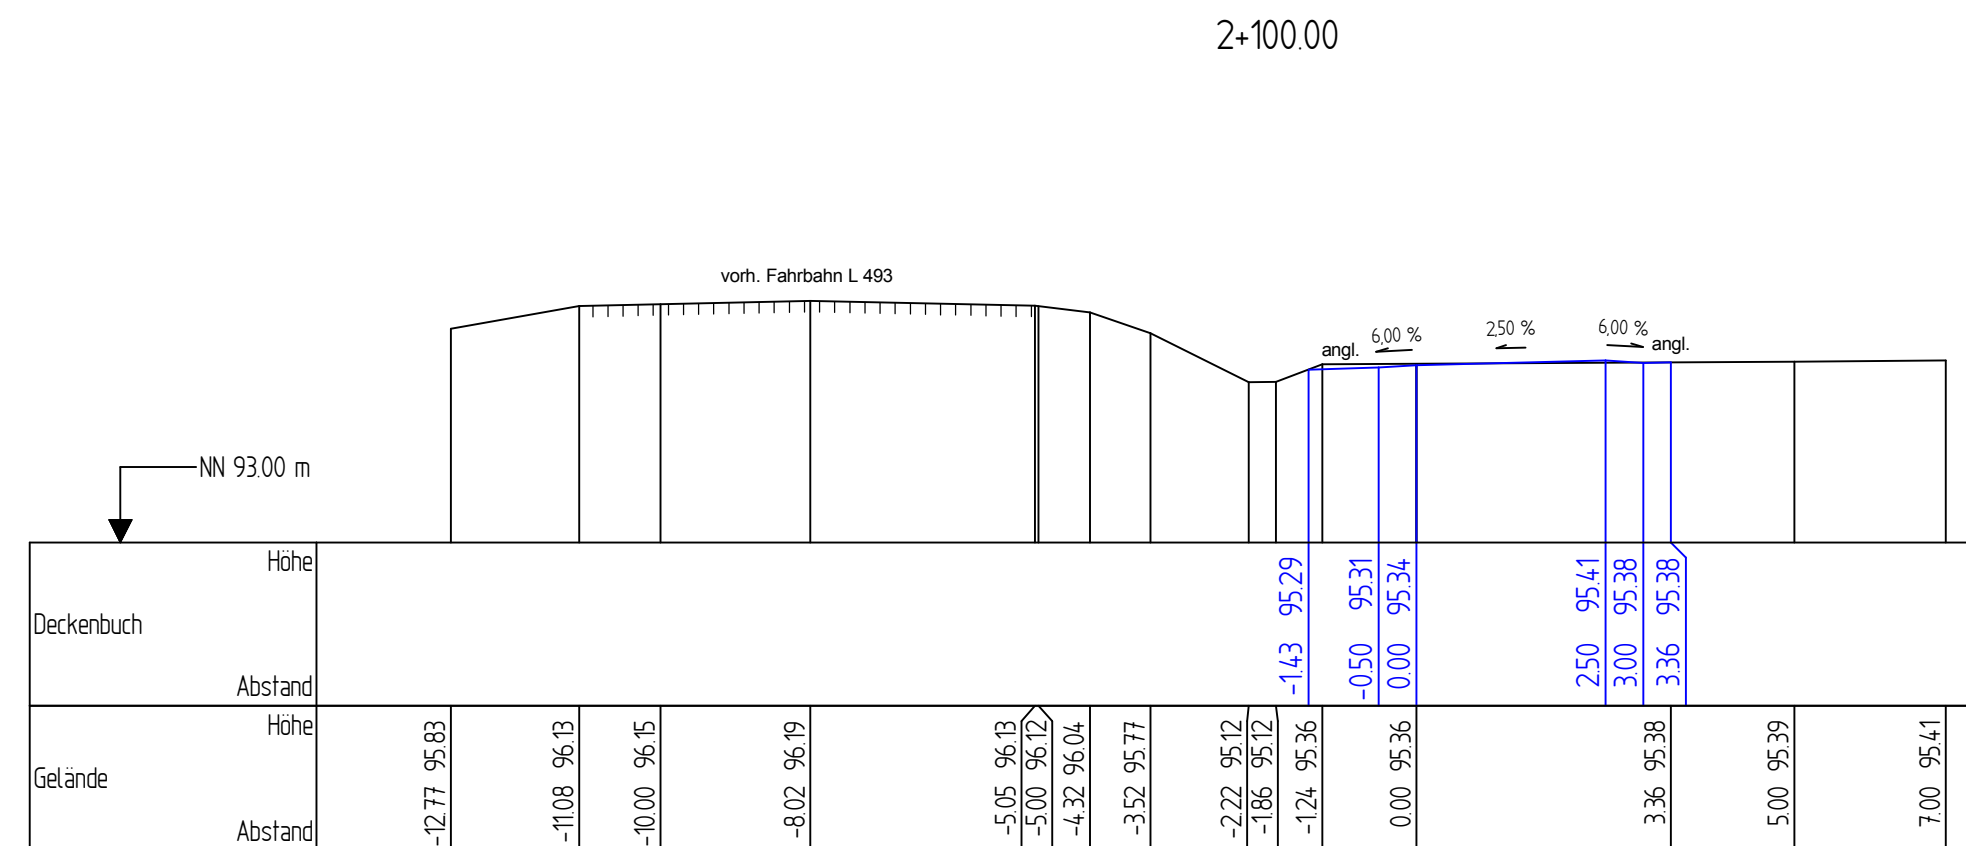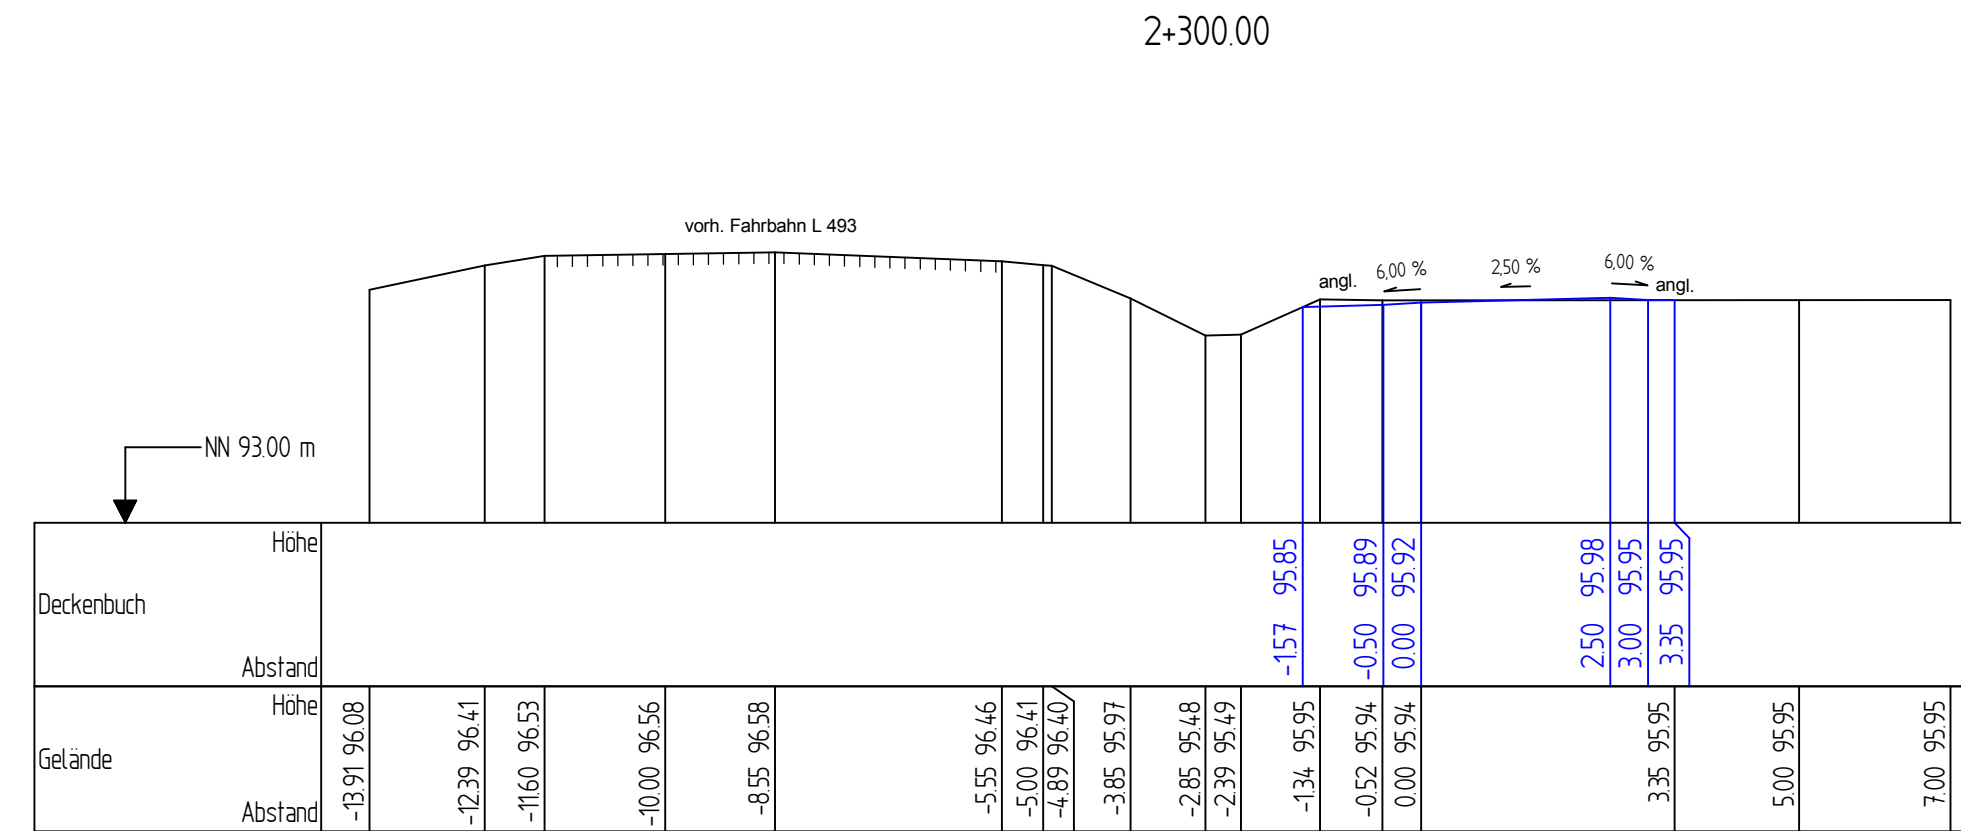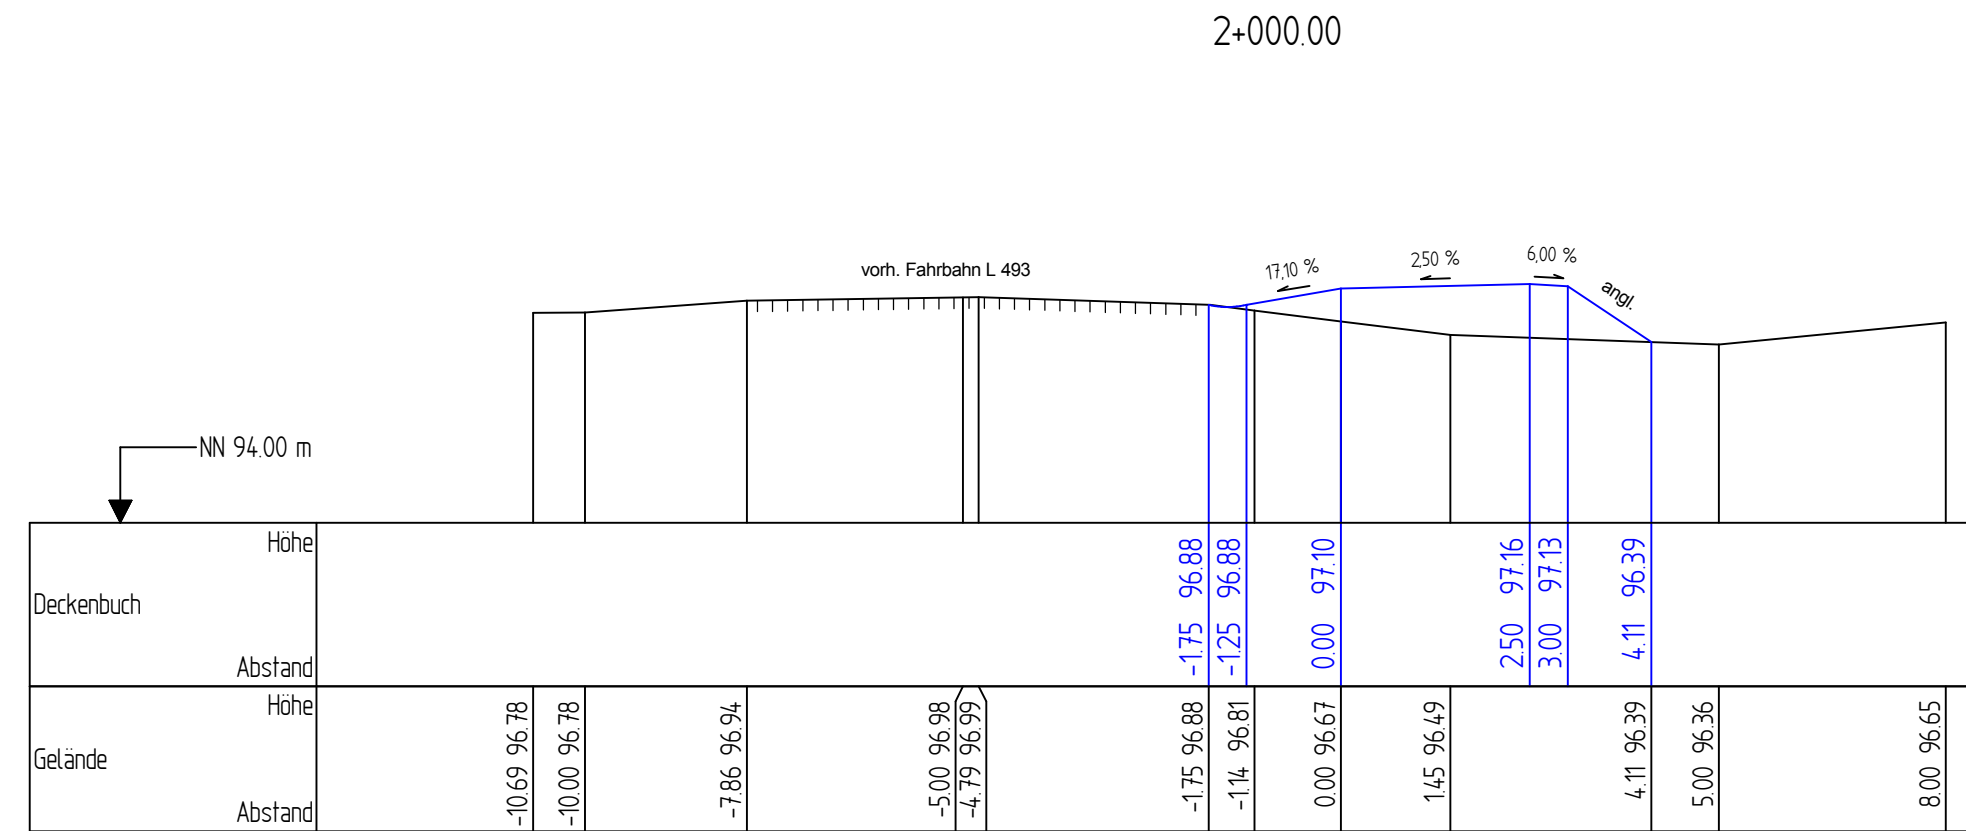

2+000.00 2+300.00
2+100.00 2+470.00

Entwurfsbearbeitung: Ingenieurbüro Keuntje GmbH Winzenburger Str. 19, 31084 Freden/Leine Tel.: 05184/9405-0 Fax: 032 223 463 368 e-mail: ing-keuntje@t-online.de	HOCH - und TIEFBAU Beratung - Planung Bauüberwachung	bearbeitet: Sep. 2022	Ro.
gezeichnet: Sep. 2022		Ha.	
geprüft: gez. Keuntje			

Entwurfsaufstellung: Niedersächsische Landesbehörde für Straßenbau und Verkehr Geschäftsbereich Hannover Dorfstraße 17 - 19, 30519 Hannover	P-Nr. 656 329 nachgeprüft: 12.04.2023 gez. Rukavina
---	--

Nr.	Art der Änderung	Datum	Zeichen
-----	------------------	-------	---------

FESTSTELLUNGSENTWURF

 Straßenbauverwaltung des Landes Niedersachsen	 Unterlage / Blatt-Nr.: 14.4 / 2 Querprofile

**Neubau eines Radweges
im Zuge der L 493
zwischen Holle und Grasdorf**

Aufgestellt :
Hannover, den 13.04.2023
Niedersächsische Landesbehörde für
Straßenbau und Verkehr
Geschäftsbereich Hannover
im Auftrag: gez. i.V. Bade