


gepl. RW-Kanal	S = 107,45		B - DN 400 16,10 m - 1,50 %	B - DN 400 - 56,50 m - 1,50 %				D = 110,15 S = 108,54 T = 1,61 m		S = 108,66		B - DN 400 16,70 m - 2,50 %	D = 110,62 S = 109,08 T = 1,54 m		B - DN 400 73,00 m 1,80 %	
vorh. RW-Kanal	S = 107,67 DN 400 2,57 m 2,72 %		D = 108,77 S = 107,74 T = 1,03 m							D = 110,17 S = 107,87 T = 2,30 m		DN 1000 12,79 m 1,95 %	D = 110,74 S = 108,91 T = 1,83 m			
vorh. SW-Kanal	D = 109,26 S = 107,05 T = 2,21 m		STZ - DN 250 13,46 m - 0,67 %	STZ - DN 250 - 38,73 m - 0,49 %				D = 109,99 S = 106,77 T = 3,22 m		STZ DN 250 6,64 m 3,31 %	D = 109,93 S = 106,55 T = 3,38 m		STZ - DN 250 - 50,81 m - 2,16 %		D = 110,44 S = 107,65 T = 2,79 m	STZ - DN 250 - 50,20 m - 0,92 %
Station	1+010.00	1+032.85	1+036.30	1+037.80	1+040.35	1+045.95	1+048.50	1+084.45	1+088.20	1+105.20	1+139.75	1+149.15	1+153.00	1+165.00	1+170.00	

3.			
2.			
1.			
Nr.	Art der Änderung	Datum	Aufgestellt

Bearbeitung: Ingenieurbüro Keuntje GmbH Winzenburger Str. 19, 31084 Freden/Leine Tel.: 05184/9405-0 Fax: 032 223 463 368 e-mail: ing-keuntje@t-online.de	Datum		Zeichen
	bearbeitet:	01.11.23	Ro.
	gezeichnet:	01.11.23	RK / Ha
	geprüft:	02.11.2023	gez. Keuntje

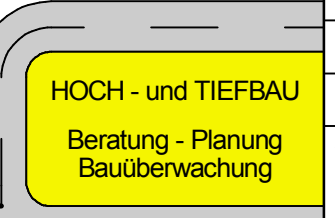


FESTSTELLUNGSENTWURF

 Landkreis Hildesheim 	Unterlage	8.3
	Blatt Nr.	1
	Reg. Nr.	
	Datum	28.11.2023
	Zeichen	gez. Hahne

Ausbau der K 408 in der OD Wettensen	Längsschnitt Kanal	
	Maßstab 1: 250 / 50	

Aufgestellt:
 Hildesheim, den 13.12.2023
 Landkreis Hildesheim, Der Landrat
 Amt für Hoch- und Tiefbau und Gebäudemanagement
 i.A. gez. Enge

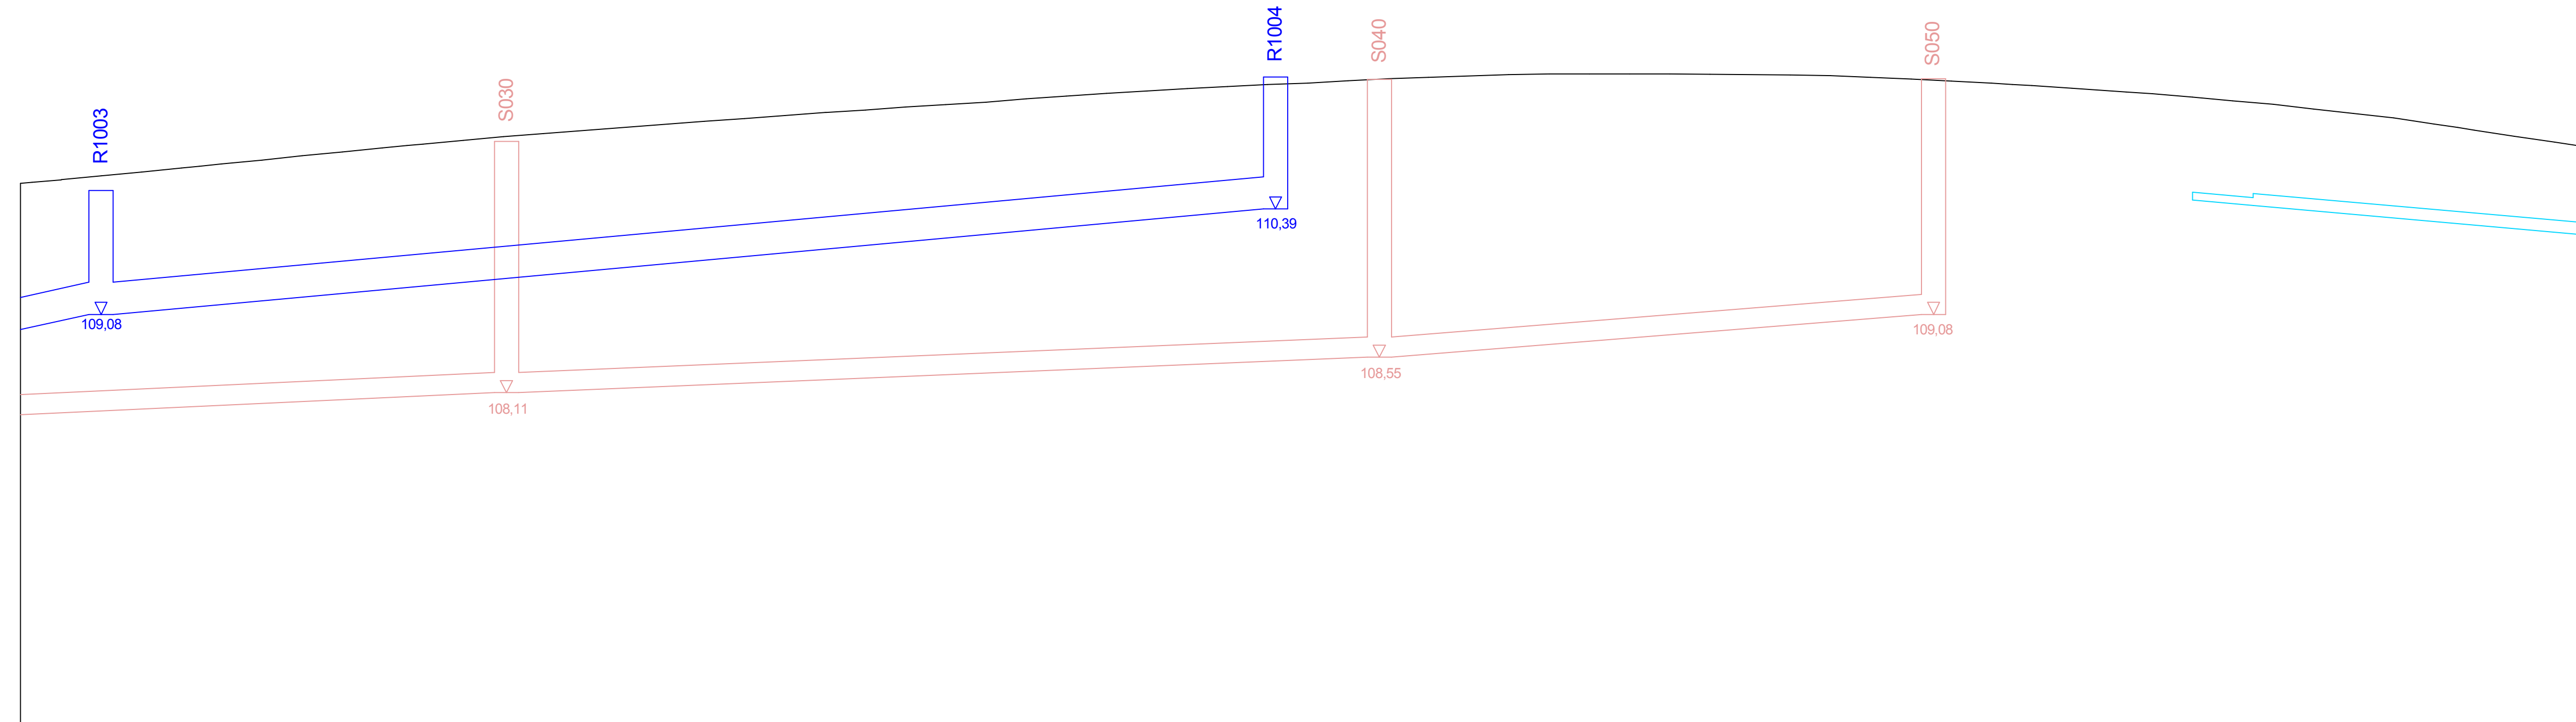

gepl. RW-Kanal	B - DN 400 16,70 m 2,50 %		D=110,62 S=109,08 T=1,54 m		B - DN 400 - 73,00 m - 1,80 %		D=112,03 S=110,39 T=1,64 m	
vorh. RW-Kanal							S=xx	KG DN 100 3,75 m xx %
vorh. SW-Kanal	STZ - DN 250 - 50,20 m - 0,92 %		D=112,03 S=108,11 T=3,12 m		STZ - DN 250 - 54,31 m - 0,81 %		S=xx	
Station	1+160.00	1+165.00	1+190.20		1+238.00	1+244.45	1+278.90	1+295.00
								1+298.75

3.			
2.			
1.			
Nr.	Art der Änderung	Datum	Aufgestellt

Bearbeitung:	Ingenieurbüro Keuntje GmbH Winzenburger Str. 19, 31084 Freden/Leine Tel.: 051849405-0 Fax: 032 223 463 368 e-mail: ing-keuntje@t-online.de	HOCH - und TIEFBAU Beratung - Planung Bauüberwachung	Datum	Zeichen
bearbeitet:	01.11.23	Ro.		
gezeichnet:	01.11.23	RK / Ha		
geprüft:	02.11.2023	gez. Keuntje		

FESTSTELLUNGSENTWURF

	Unterlage	8.3
	Blatt Nr.	2
	Reg. Nr.	
	Datum	28.11.2023
	Zeichen	gez. Hahne
Ausbau der K 408 in der OD Wettensen		Längsschnitt Kanal Maßstab 1: 250 / 50
Aufgestellt: Hildesheim, den 13.12.2023 Landkreis Hildesheim, Der Landrat Amt für Hoch- und Tiefbau und Gebäudemanagement i.A. gez. Enge		