
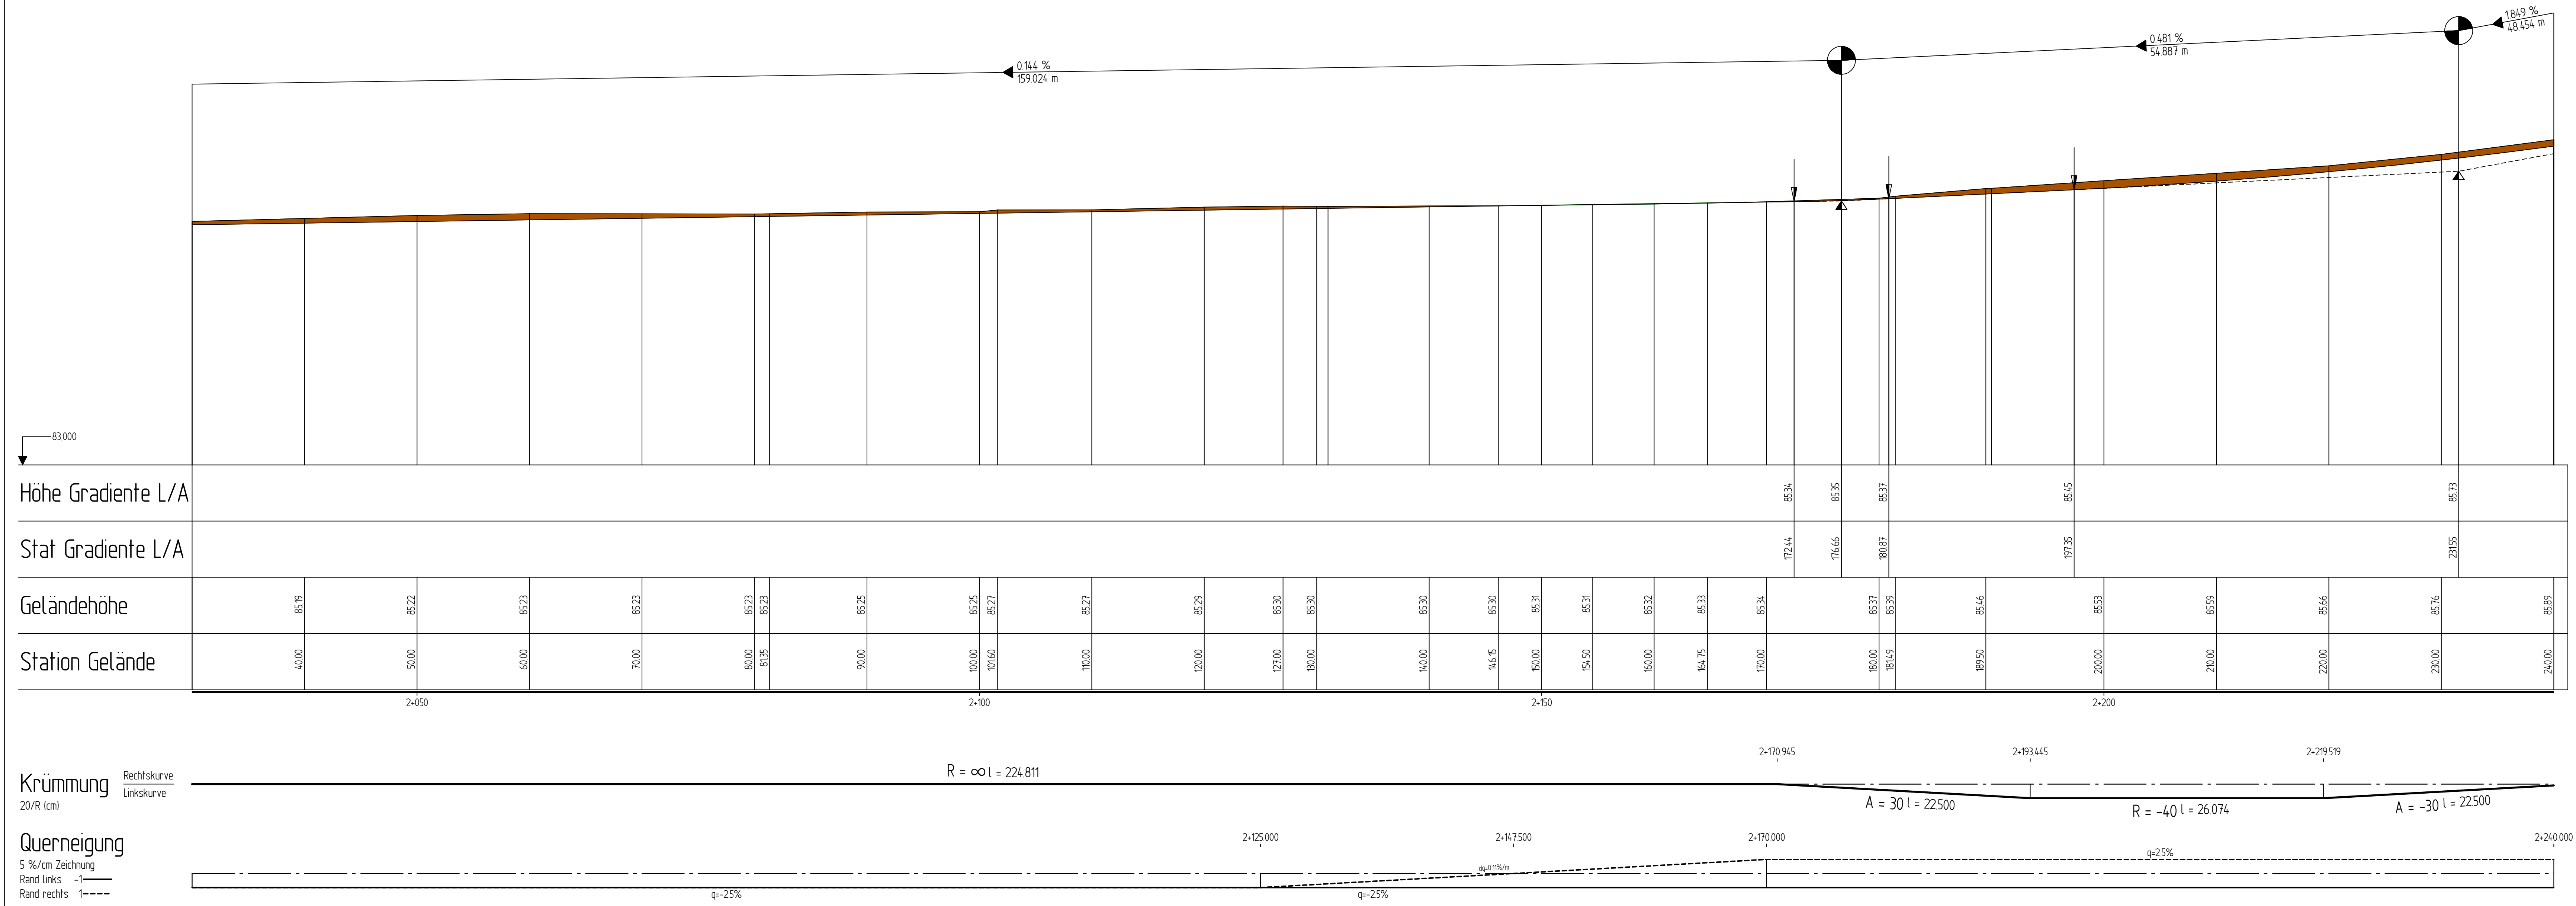


H = 2500.000 m
 T = 4.214 m
 f = 0.004 m
 km = 2+176.659
 h TS = 85.346 m
 K-Wert = 25.000

H = 5000.000 m
 T = 34.199 m
 f = 0.117 m
 km = 2+231.546
 h TS = 85.610 m
 K-Wert = 50.000

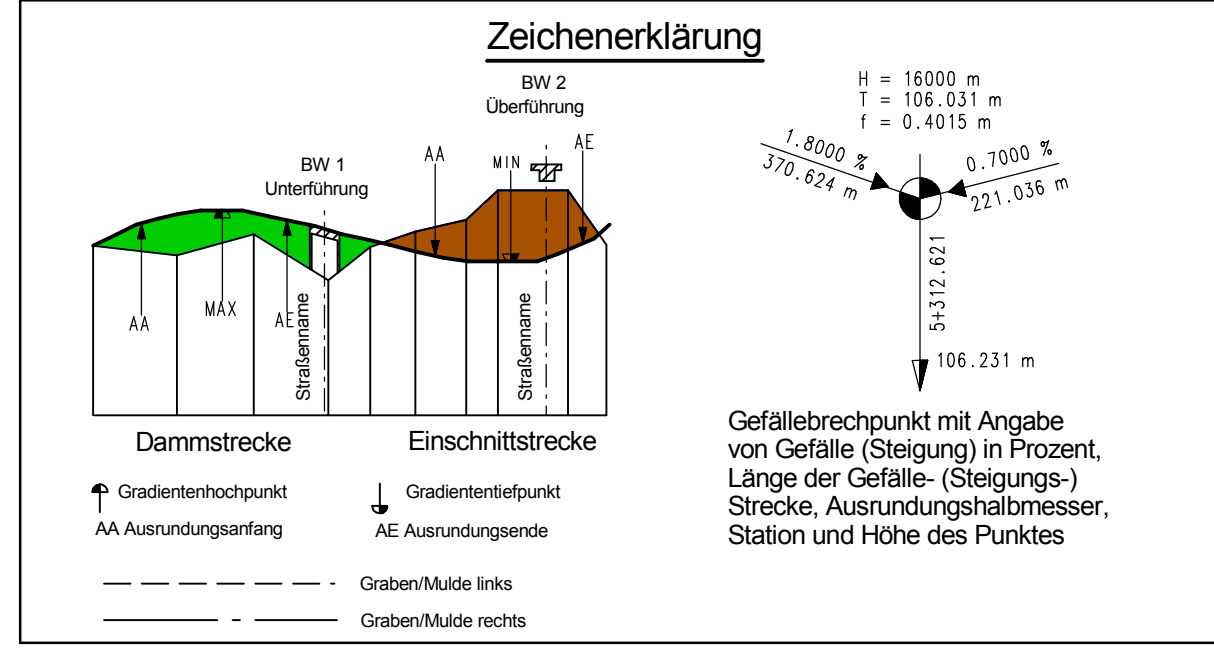

3.			
2.			
1.			
Nr.	Art der Änderung	Datum	Aufgestellt

Bearbeitung:	Datum	Zeichen
Ingenieurbüro Keuntje GmbH	bearbeitet: Sept. 2018	Wo.
Wirzenburger Str. 19, 31084 Friedenleine Tel.: 051949405-0 Fax: 052 223 463 968 e-mail: ing.keuntje@t-online.de	gezeichnet: Sept. 2018	Wo.
HOCH- und TIEFBAU Beratung - Planung Baubewachung	geprüft: 22.08.2019	gez. Keuntje

Blatt 1 2 3 4 5 6 7 8

Landkreis Hildesheim

Unterlage 6
 Blatt Nr. 7
 Reg. Nr.

Datum 02.03.2021
 Zeichen gez. Blenke

Ausbau der K 506
 von der K 505 einschl. der OD Adensen
FESTSTELLUNGSENTWURF

Höhenplan
 Maßstab 1: 250/25

Aufgestellt:
 Hildesheim, den 01.03.2021
 Landkreis Hildesheim, Der Landrat
 -Straßenverkehrsamt-

i.A. gez. Geweke