


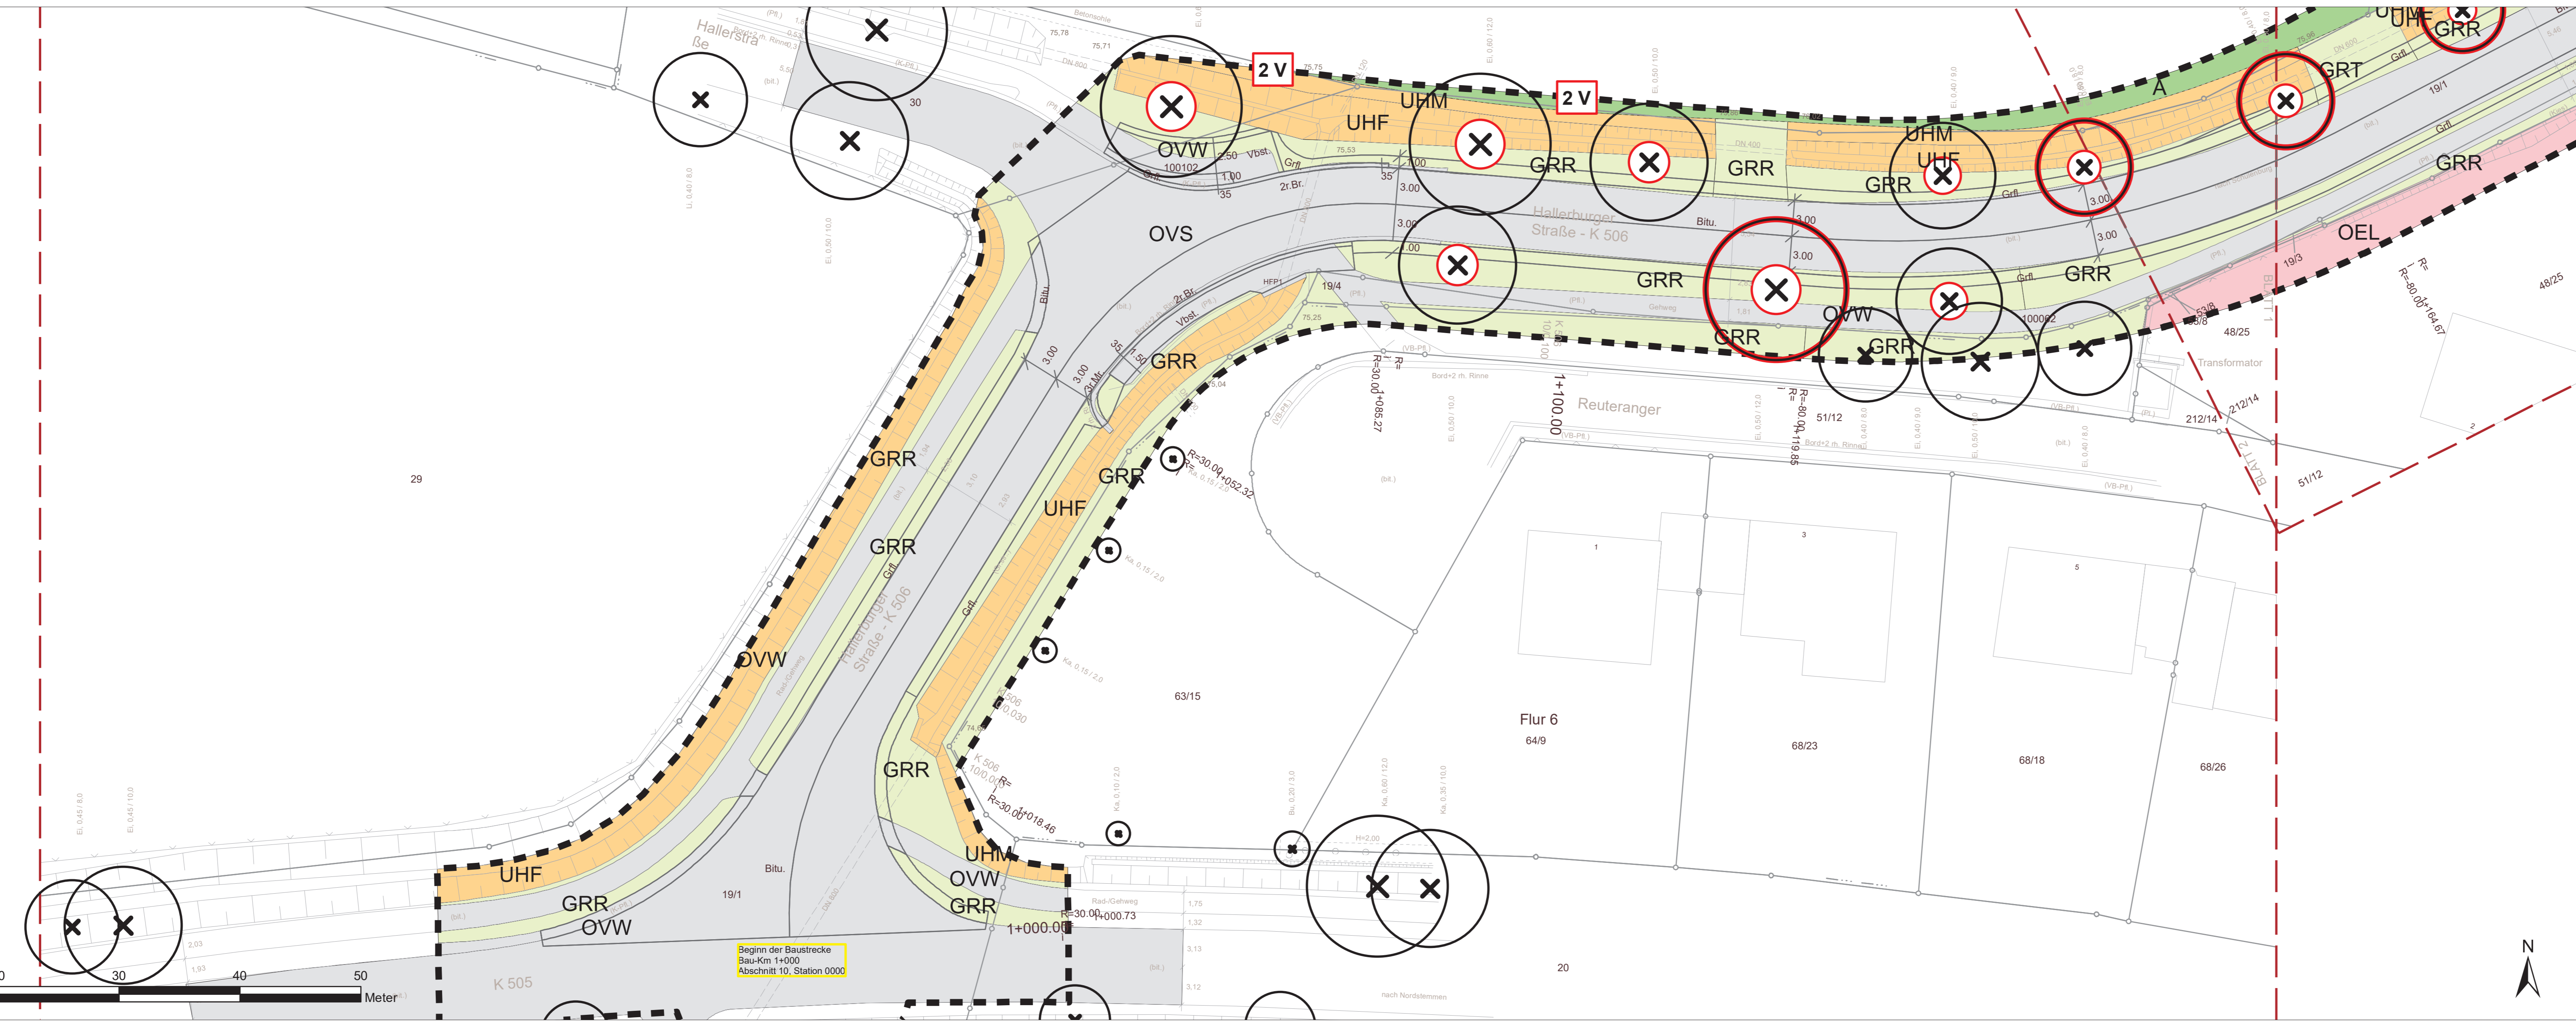

Blatt-Nr. 1 von 8

Beginn der Baustrecke
 Bau-Km 1+000
 Abschnitt 10, Station 0000



Zeichenerklärung

Biotopfunktionen (B)

- ⊗ Einzelbaum (Umring entspricht Kronendurchmesser, nachrichtlich)

Gebüsche und Gehölzbestände

- HPS Sonstiger standortgerechter Gehölzbestand

Binnengewässer

- FGZ Sonstiger vegetationsarmer Graben
- SXZ Sonstiges naturfernes Stillgewässer

Grünland

- GIF Sonstiges feuchtes Intensivgrünland

Stauden- und Ruderalfluren

- UHF Halbruderales Gras- und Staudenflur feuchter Standorte
- UHM Halbruderales Gras- und Staudenflur mittlerer Standorte

Acker- und Gartenbaubiotope

- A Acker

Grünanlagen

- GRR Artenreicher Scherrasen
- GRT Trittrassen
- BZE Ziergebüsch aus überwiegend einheimischen Gehölzarten

Gebäude, Verkehrs- und Industrieflächen

- OVS Straße
- OVW Weg
- OAV Gebäude des Straßenverkehrs
- OEL Locker bebautes Einzelhausgebiet
- ODL Ländlich geprägtes Dorfgebiet/Gehöft

Konflikte und besondere Maßnahmen

- ⊗ Einzelbaumverlust 1 V_{CEP} beachten!
- ⊙ Einzelbaumschutz 2 V beachten!
- ⊕ Einzelbaumschutz 3 V beachten!


Hochstammpflanzung 4 A Ausgleichsmaßnahme (ohne Darstellung, siehe U 9.3)

Konfliktkennzeichnung

- B Betroffenheit einer maßgeblichen Funktion (B = Biotopfunktion)

Nachrichtlich

- Technische Planung
- Kataster
- Topografie
- Blattschnittgrenze
- - - Untersuchungsgebiet (Biotopfunktion)

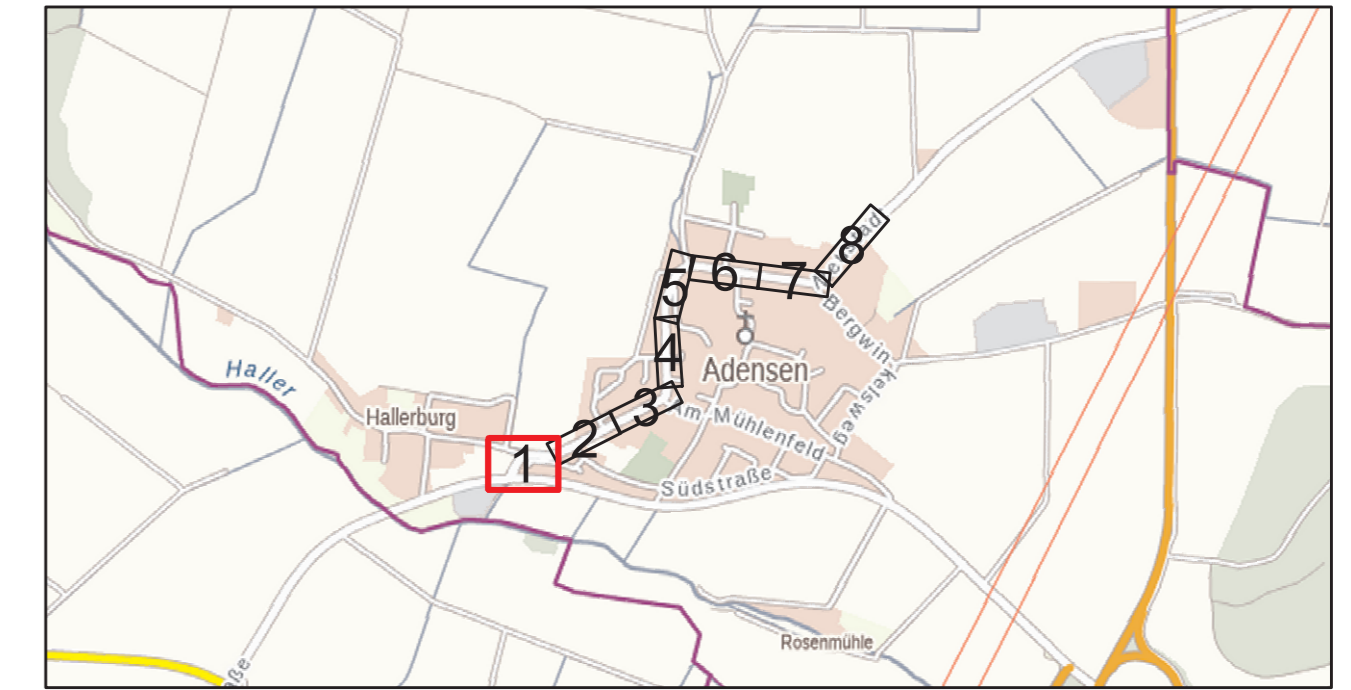

03			
02			
01			
Nr.	Art der Änderung	Datum	Aufgestellt

FESTSTELLUNGSENTWURF

Bearbeitung:	Datum	Zeichen
GRUPPE FREIRAUMPLANUNG	bearbeitet 23.11.2020	CS/DNIAW
Freiraumplanung Ostermeyer + Partner mbB	gezeichnet 23.11.2020	DN
Landschaftsarchitekten	geprüft: 25.11.2020	gez. Schneider
Unter den Eichen 4, 30855 Langenhagen, Fon +49 511 92882 0, www.gruppefreiraumplanung.de		

Landkreis Hildesheim

Unterlage Nr. 19.1.1
 Blatt Nr. 1 von 8
 Reg. Nr. -

K 506 Ortsdurchfahrt Adensen
 - von der K 505 einschließlich der OD Adensen -

nachgeprüft 01.03.2021
 Datum Zeichen
 01.03.2021 gez. Blenke

Aufgestellt:
 Hildesheim, den 02.03.2021
 Landkreis Hildesheim
 Der Landrat
 - Straßenverkehrsamt -
 im Auftrag: gez. Geweke

Landschaftspflegerischer Fachbeitrag
 - Bestand und Maßnahmen -
 Maßstab 1: 250