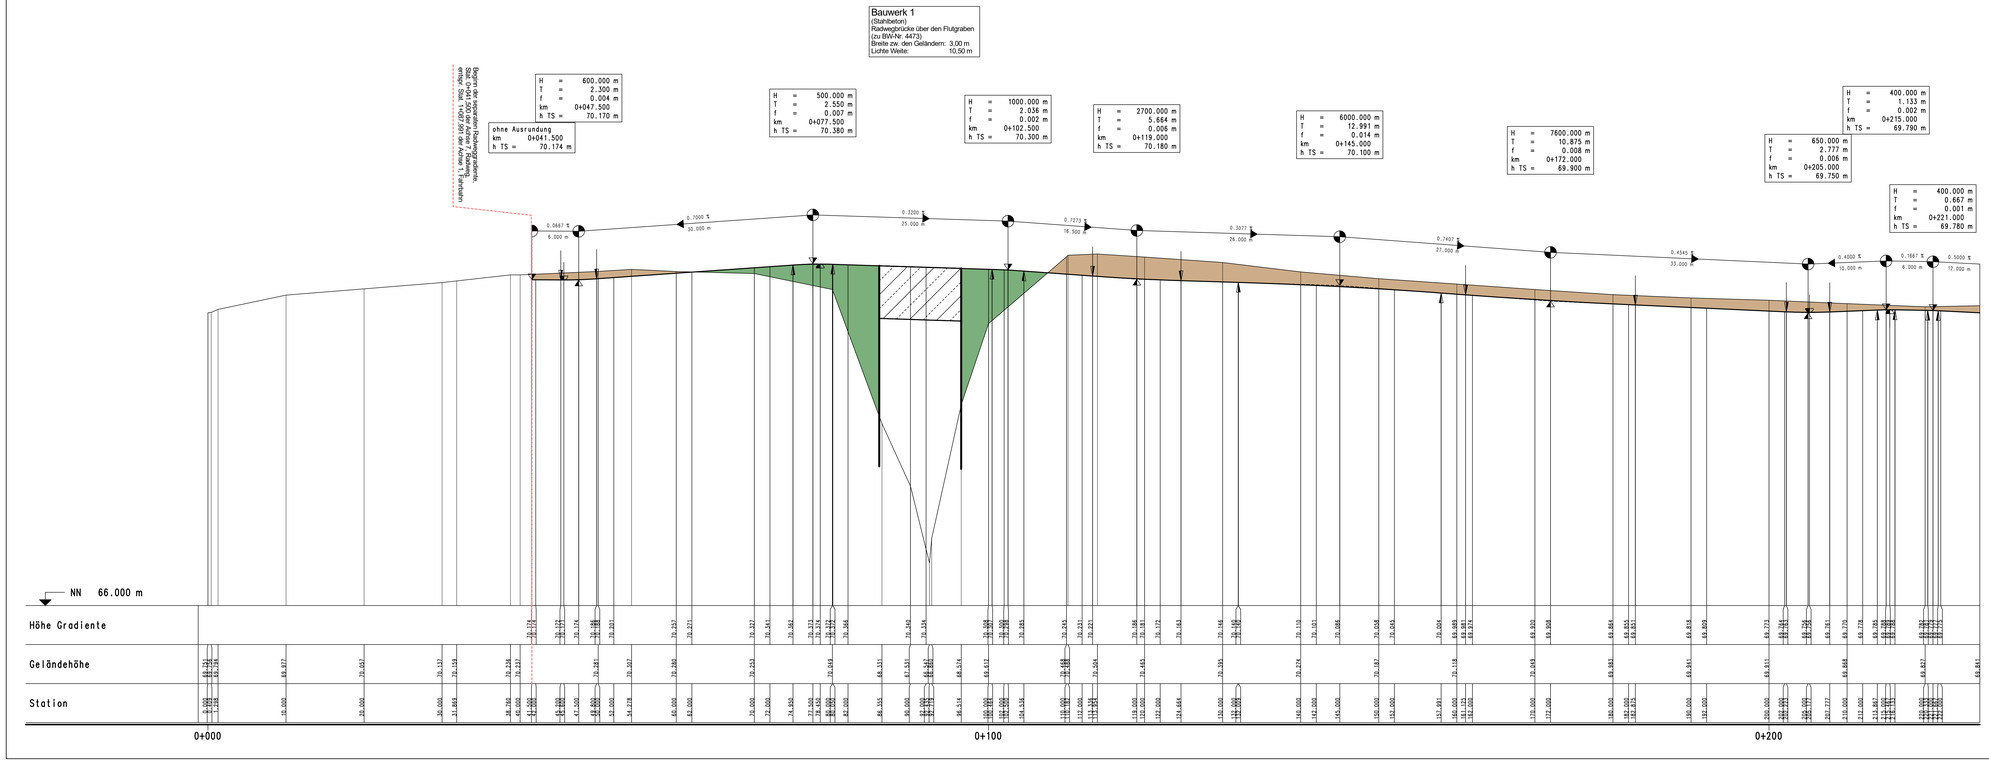

Zeichenerklärung

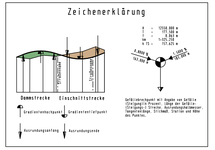
Bauwerkachse
Bauwerkachse
Bemaßungsstrecke
Eisenbahnstrecke
Grundwassergleichen
Grundwasserstand
Grundwasserpegel
Grundwasserpegel
Grundwasserpegel