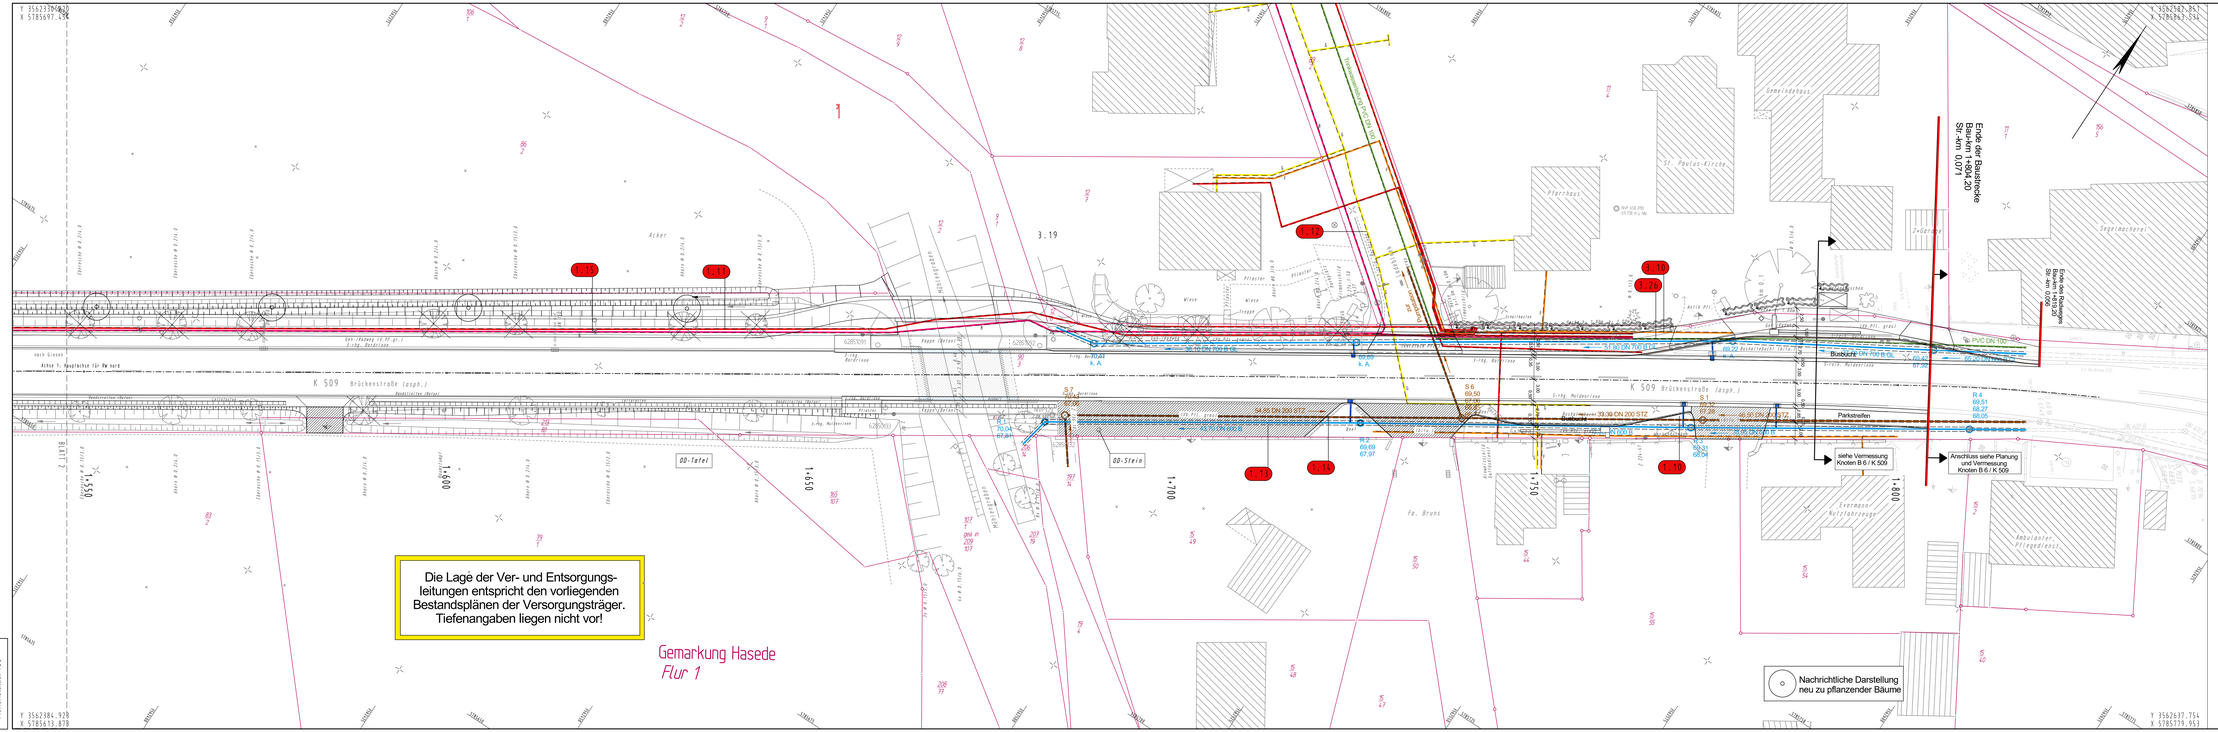
Y 3562370.620
X 5785697.434
Y 3562386.928
X 5785613.878
Y 3562637.754
X 5785779.953
K 509 Brückenstraße (asph.)
Gemarkung Hasede
Flur 1
Die Lage der Ver- und Entsorgungsleitungen entspricht den vorliegenden Bestandsplänen der Versorgungsträger. Tiefenangaben liegen nicht vor!
Nachrichtliche Darstellung neu zu pflanzender Bäume
Ende der Bestands-aufnahme Str.-km 0,058
Bushalte-stelle
Parkstreifen
siehe Vermessung Knoten B 6 / K 509
Anschluss siehe Planung und Vermessung Knoten B 6 / K 509
Gemeindehaus
Pfarrhaus
Segelmacherei
Fa. Bruns
Ambulanter Pflegedienst
Wiese
Acker
