


<b>1 V<sub>CEP</sub></b> Konfliktbezug: <b>2 B</b> Schutz von Brutvögeln durch Bauzeitenregelungen	<b>5 V</b> Konfliktbezug: <b>6 L</b> Eingrünung der Lärmschutzwand	<b>9 A</b> Konfliktbezug: <b>1 B, 2 B, 5 L</b> Wiederherstellung der Böschungsbegrünung durch Baum- und Strauchpflanzungen
<b>2 V<sub>CEP</sub></b> Konfliktbezug: <b>2 B</b> Kontrolle von Höhlenbäumen auf Fledermausbesatz	<b>6 A</b> Konfliktbezug: <b>5 L</b> Pflanzung von Einzelgehölzen zur Kompensation des Gehölzverlustes gem. Baumschutzsatzung	<b>10 A</b> Konfliktbezug: <b>1 B, 2 B, 5 L</b> Anlage einer Ruderalflur
<b>3 V</b> Konfliktbezug: <b>1-2 B, 3-4 Bo, 5 L</b> Räumliche Begrenzung des Baubetriebes, Schutz von Gehölzen und Schutz empfindlicher Flächen durch entsprechende Schutzeinrichtungen	<b>7 A</b> Konfliktbezug: <b>1 B, 2 B, 5 L</b> Anlage eines Gehölzbestandes aus einheimischen Arten	<b>8 A</b> Konfliktbezug: <b>3-4 Bo</b> Entsiegelung vollversiegelter Flächen und anschließende Ansaat einer Regio-Saatgut-Mischung
<b>4 V</b> Konfliktbezug: <b>3-4 Bo</b> Schutz des Bodens		

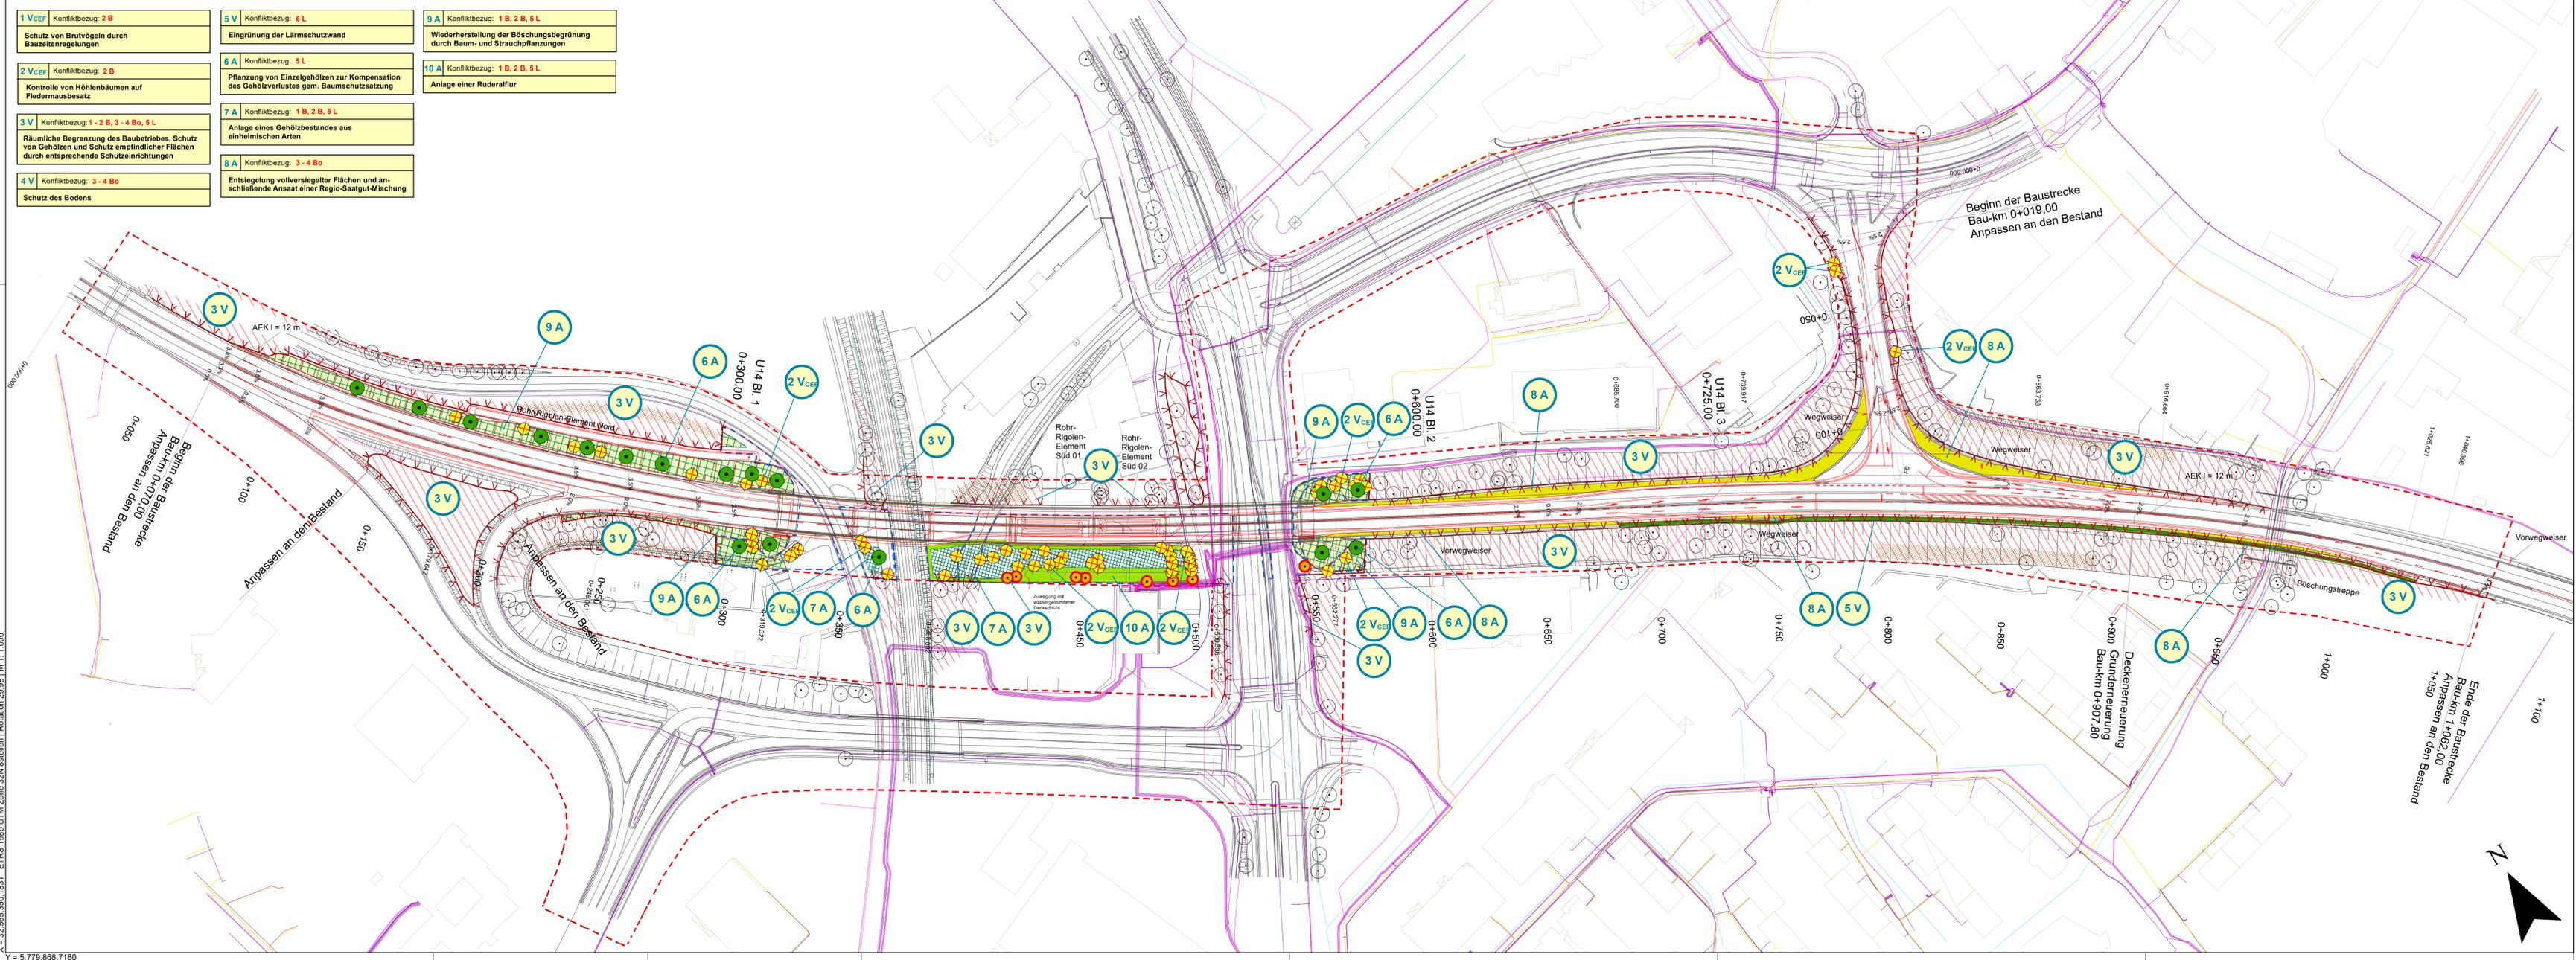

### Legende

#### Landschaftspflegerische Maßnahmen

Nr. der Maßnahme (gem. LBP)  
Maßnahmen-Typ  
Beschreibung der Maßnahme

<b>6 A</b> Konfliktbezug: <b>1 B, 2 B, 5 L</b> Anlage eines Gehölzbestandes aus einheimischen Arten	Verortung der Maßnahme
--	------------------------

- ☒ Kontrolle von Höhlenbäumen auf Fledermausbesatz (2 V<sub>CEP</sub>)
- Schutz von Gehölzen (3 V)
- Pflanzstandorte für die Pflanzung von Einzelgehölzen zur Kompensation des Gehölzverlustes gem. Baumschutzsatzung (6 A)
- ∨ Schutzzaun zum Schutz von Gehölzen und empfindlichen Flächen (3 V)
- Eingrünung der Lärmschutzwand (5 V)
- Schutz des Bodens (Schutz von Böden bes. Bedeutung und Verdichtungs-empfindlichkeit gem. NIBIS (LBEG) 2019) (4 V)
- Räumliche Begrenzung des Baubetriebes, Schutz von an das Baufeld angrenzenden Gehölzen und empfindlichen Flächen (3 V)
- Anlage eines Gehölzbestandes aus einheimischen Arten (7 A)
- Entsiegelung vollversiegelter Flächen und anschließende Ansaat einer Regio-Saatgut-Mischung (8 A)
- Wiederherstellung der Böschungsbegrünung durch Baum- und Strauchpflanzungen (9 A)
- Anlage einer Ruderalflur (10 A)

#### Grundlagen

- Vermessung Bestand
- Vermessung Gebäudebestand
- Kataster/Flurstücksgrenzen
- Untersuchungsräum
- Baumbestand (nachrichtliche Darstellung)
- Suchraum für die Anbringung von Fledermauskästen (Nachrichtliche Darstellung)

#### Technische Planung

- Technische Planung: Neubau des Brückenbauwerkes, Anpassung der Straßenquerschnitte, Böschungen und weiteren Bereiche
- Technische Planung: Errichtung einer Lärmschutzwand (Höhe zw. 3 und 5 m)
- ⊗ Baumfällungen
- Baufeld/Baueneinrichtungsflächen

Nr.	Art der Änderung	Datum	Zeichen

## Feststellungsentwurf

Planverfasser: <b>GRUPPE FREIRAUMPLANUNG</b> Freiraumplanung Ostermeyer + Partner mbB Landschaftsarchitekten Unter den Eichen 4 30559 Langenhagen www.gruppefreiraumplanung.de	Datum 08.06.2022	Name Krause
gezeichnet	08.06.2022	Krause
geprüft	08.06.2022	Schneider

Niedersächsische Landesbehörde für Straßenbau und Verkehr  
Geschäftsbereich Hannover

Unterlage/Blatt-Nr.: U 9.2/ Bl. 1  
**Landschaftspflegerischer Begleitplan (LBP)**

PROJIS-Nr.: 189431

**B 6, Neubau BW 5403 Unterführung B 494 und DB in Hildesheim**

**Maßnahmenplan**  
Maßstab: 1:1.000

**Aufgestellt:**  
Hannover, den  
Niedersächsische Landesbehörde für Straßenbau und Verkehr  
regionaler Geschäftsbereich Hannover

In Auftrag: \_\_\_\_\_

X = 32.566.350,831 ETRS 1989 UTM Zone 32N Basteien | Relation 29.96 | M 1:1.000  
Y = 5.779.868,7180