

H = 150.000 m
T = 0.389 m
f = 0.001 m
km 1+014.676
h TS = 104.855 m

H = 50.000 m
T = 2.026 m
f = 0.041 m
km 1+010.931
h TS = 104.773 m

H = 50.000 m
T = 1.954 m
f = 0.038 m
km 1+005.750
h TS = 105.079 m



ohne Ausrundung
km 1+000.000
h TS = 104.969 m

H = 2500.000 m
T = 8.114 m
f = 0.013 m
km 1+040.000
h TS = 105.280 m

H = 10000.000 m
T = 25.446 m
f = 0.032 m
km 1+180.000
h TS = 106.720 m

H = 20000.000 m
T = 18.750 m
f = 0.009 m
km 1+260.000
h TS = 107.950 m

H = 1000.000 m
T = 9.500 m
f = 0.045 m
km 1+360.000
h TS = 109.300 m

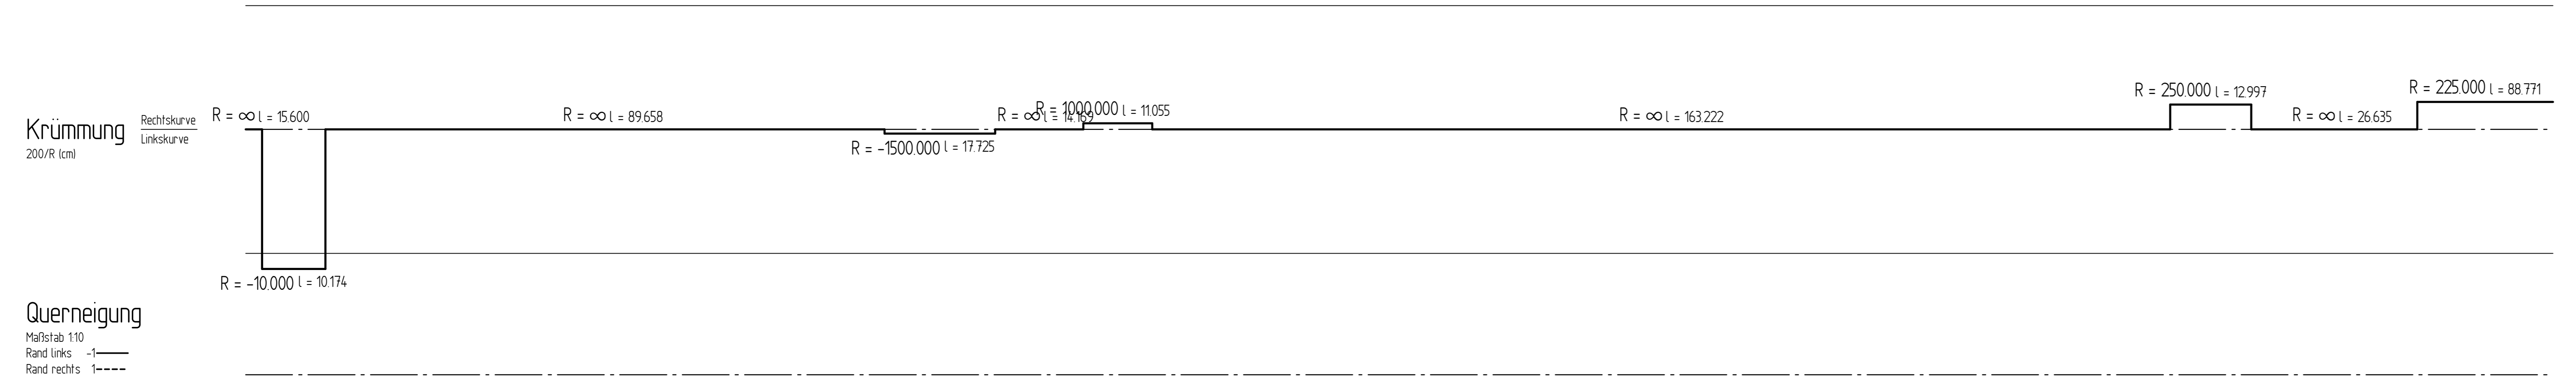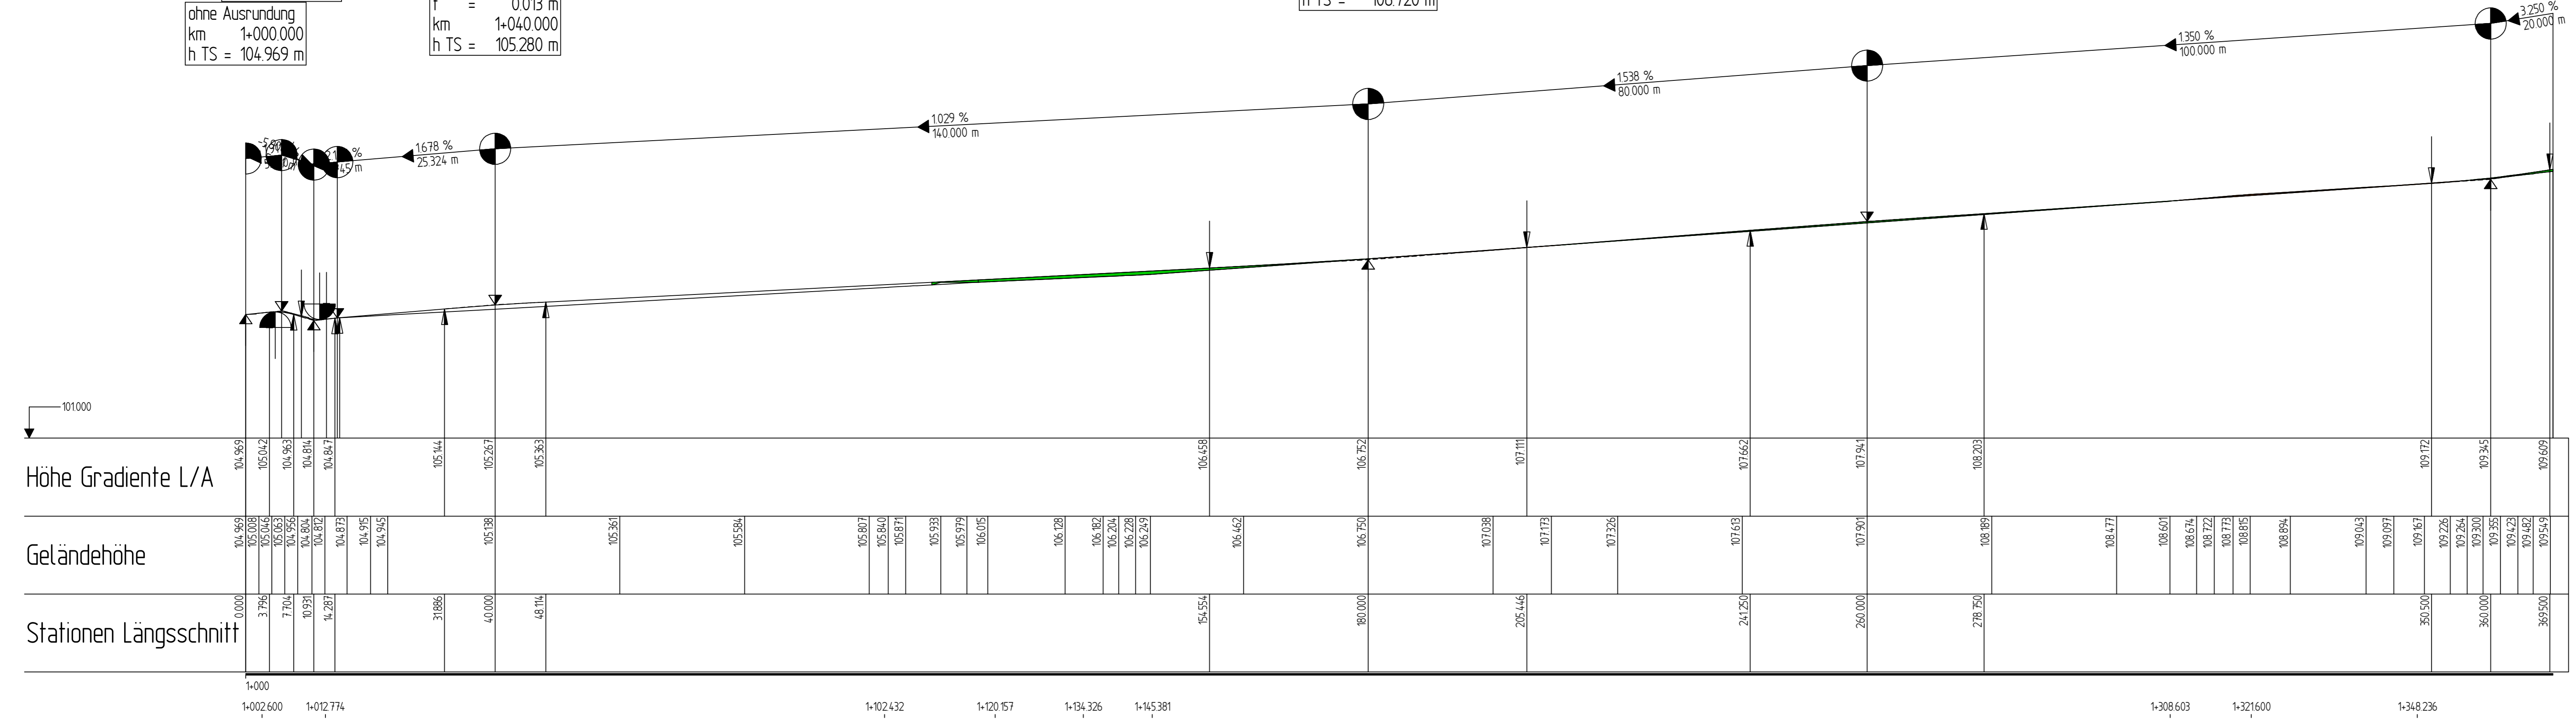

5.			
4.			
3.			
2.			
1.			
Nr.	Art der Änderung	Datum	Aufgestellt

Bearbeitung:	Datum	Zeichen
Ingenieurbüro Keuntje GmbH Wirsenerstraße 19, 31084 Freenfeld, Lüneburg Tel: 0513494040 Fax: 0513494044 e-mail: ing.keuntje@t-online.de	bearbeitet 08/2015 gezeichnet 08/2015 geprüft: 27.08.2015	Ra. Beh. gez. Keuntje

Strassenbauverwaltung des Landes Niedersachsen
 Unterlage 6
 Blatt Nr. 1
 Straße: K 303 von km: bis km:
 Reg. Nr.
 Nächster Ort: Lechstedt

Neubau eines Radweges an der K 303 zwischen L 499 und Lechstedt
 Bau-km 1+000 bis Bau-km 1+370
PLANFESTSTELLUNG
 nachgeprüft 20.10.2015
 Datum 20.10.2015
 Zeichen Ku.

Höhenplan
 Maßstab 1:500/100

Aufgestellt:
 Hannover, den 04.11.2015
 Niedersächsische Landesbehörde für Straßenbau und Verkehr
 Geschäftsbereich Hannover
 im Auftrage: gez. Fundheller